Schnitt Rampe

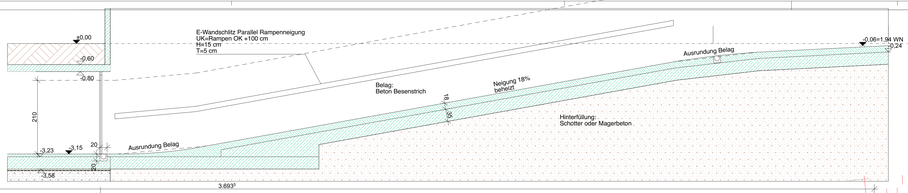

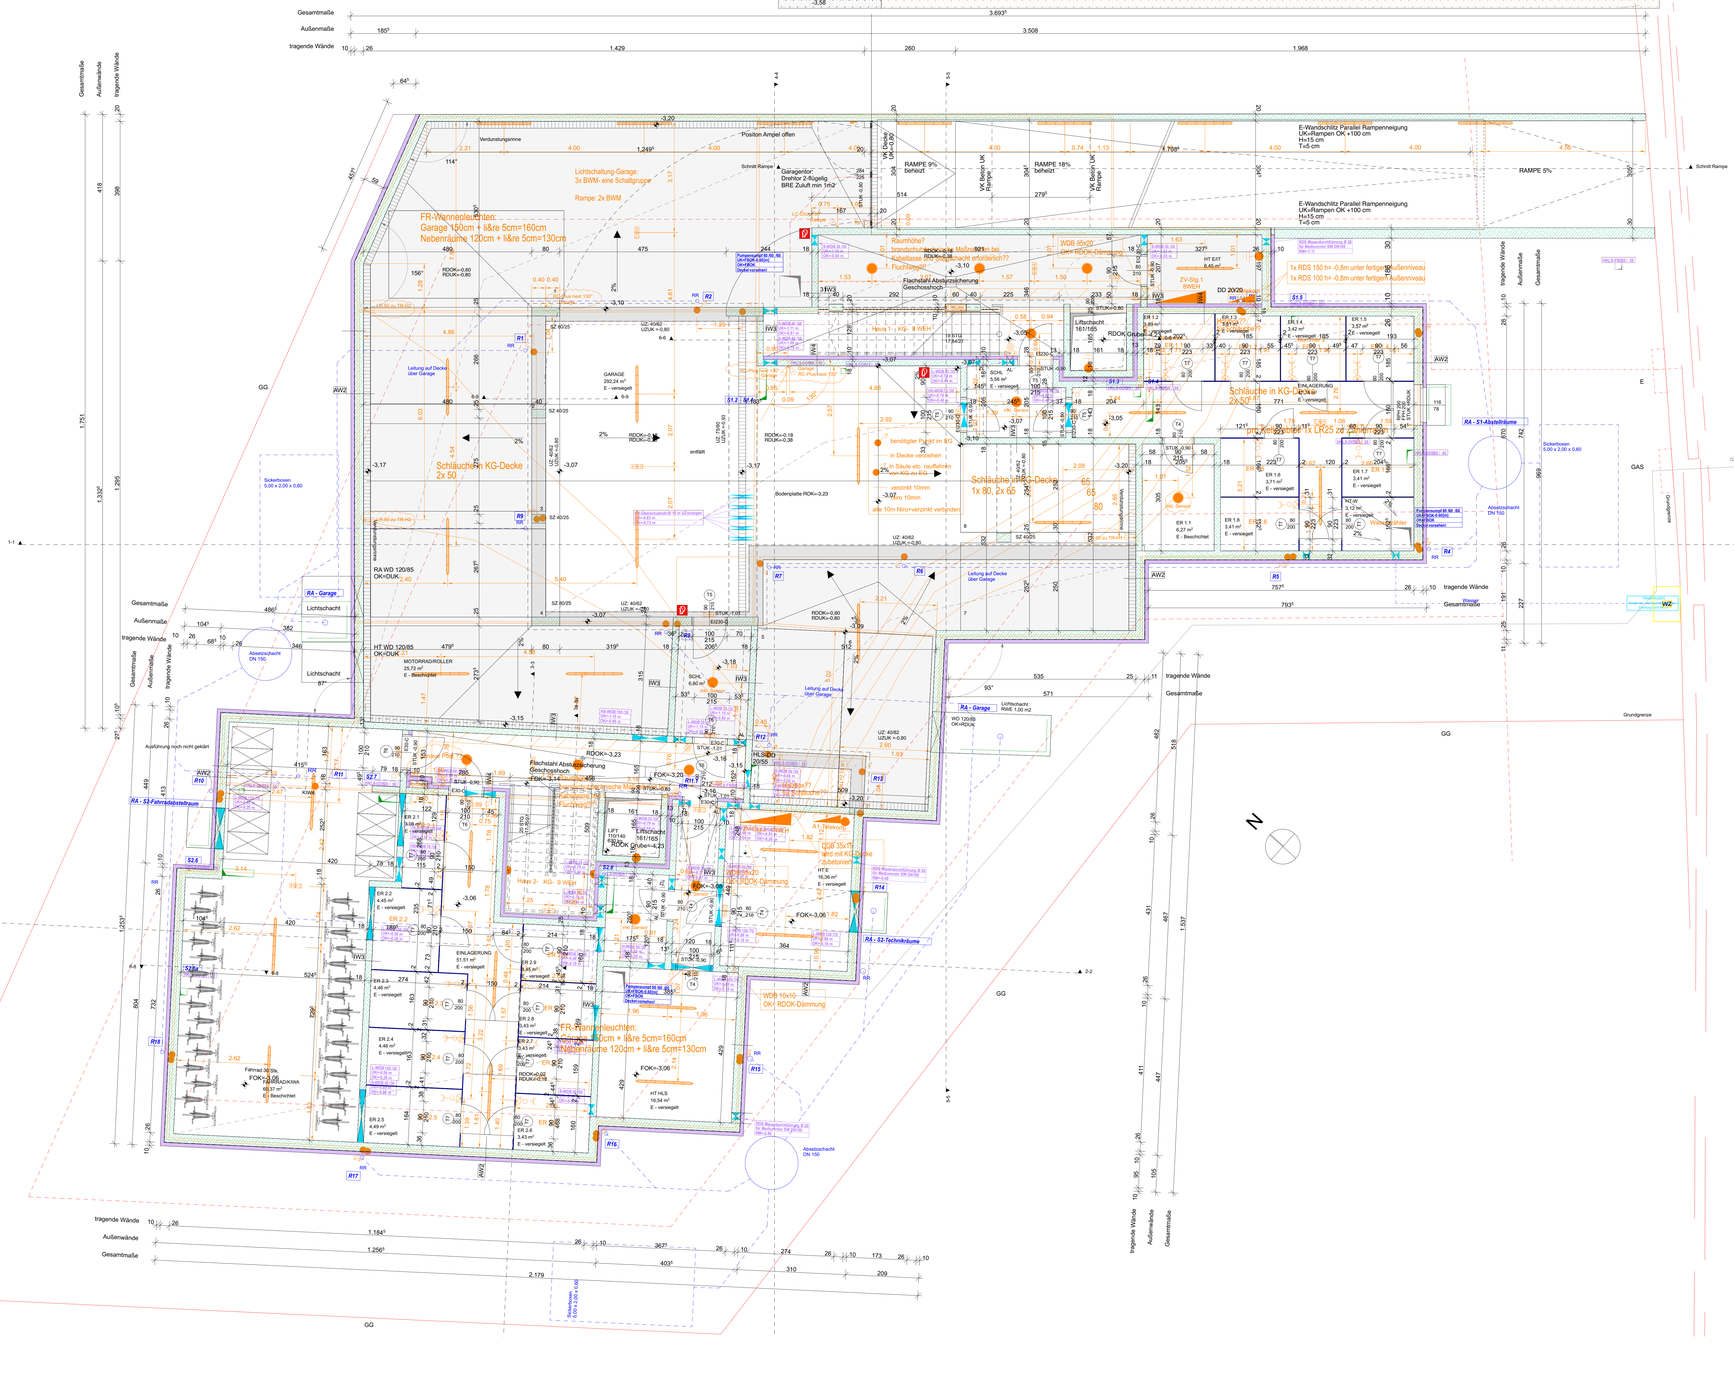

ALLGEMEIN:

DD	DECKENDURCHBRUCH	NL	NOTÜBERLAUF
BD	BODENDURCHBRUCH	RWM	RAUCHWARNMELDER
FBA	FUSSBODENAUSSPARUNG	ABS	ABSTURZSICHERUNG
WD	WANDDURCHBRUCH		
UZ WKU	UNTERZUG BREITE/TIEFE		
UZ WH	UNTERZUG BREITE/HÖHE		
STUK	STURZUNTERKANTE		
PO	POTERIE		
LU	LÜFTUNG		
ZU	ZULUFT		
ABL	ABLUFT		
BRE	BRANDRAUCHENTLÜFTUNG		
BRA	BRANDRAUCHVERLAGE		
BA	BRANDABSCHNITT		
MLÜ	MECHANISCHE LÜFTUNG		
OK	OBERKANTE		
H	FERTIGE OBERKANTE		
GEL. H	GELÄNDEHÖHE		
FDK	FERTIGDECKENOBERKANTE		
FUK	FERTIGDECKENUNTERKANTE		
RDUK	ROHDECKENUNTERKANTE		
RDK	ROHDECKENOBERKANTE		
RR	REGENRINNE		
GEF. ABD.	GEFÄLLE ABDICHTUNGSEBENE		
GEF. OF.	GEFÄLLE OBERFLÄCHE		
LÜD	LÜFTUNGSDÄMMUNG		

FENSTER+TÜREN:

DFL	DREHFLÜGELSCHLAG	LÜ	LÜFTUNGSELEMENT IN DK
DK	KIPPFLÜGELSCHLAG		FENSTERKONSTRUKTION
FX	FIXE VERGLASUNG	BF	BARRIEREFREIE SCHWELLE
PH	PANPERTHÜNE	GI	LÜFTUNGSGITTER
RPH	ROHPANPERTHÜNE (Ü. FOK)		
GF	GLASFLÄCHE LT. OIB 3)		
LI	LICHTMAß		
DL	DURCHLASSLICHTE		
OL	OBERLICHT		
IJ	INNENLIEGENDE JALOUSIE		
AJ	AUSSENLIEGENDER SONNENSCHUTZ		

SICHE:

KS	KOHLSCHRANK
GS	GESCHIRRSPÜLER
WM	WASCHMASCHINENANSCHLUSS

ALLGEMEIN:

BODENABLAUF + GERUCHSVERSCHLUSS FÜR ALLE KANALDECKEL UND PUTZSCHÄCHTE

RAUMBEZEICHNUNGEN:

WOKÜ	WOHNKÜCHE
ZI	ZIMMER
SZ	SCHLAFZIMMER
WC	WASCHRAUM
AR	ABSTELLRAUM
AN	ABSTELLNISCHE
BAL	BALKON
LOG	LOGGIA
TER	TERRASSE
STGH	STIEGENHAUS
ER	EINLAGERUNGSRAUM

DETAIL TÜR IN STB-WAND

Projekt 0,00 = 2,00 WN

NATURMASSE NEHMEN! KOTEN PRÜFEN!

STAHLBETON
WÄRMEDÄMMUNG
TROCKENBAU
Mauerwerk
Abdichtung
Aufbeton

TÜREN:
HAUSEINGANGSTÜREN 90/210
TÜREN TERRASSEN/LOGGIEN DL MIND 80CM

ÄNDERUNG LT. AKTUELLEM INDEX

OFFENE/UNGEKLÄRTE PUNKTE LT. AKTUELLEM INDEX

INDEX	DATUM	INHALT	GEZ.
E	02.12.2022	E-Angaben übernommen	WK
D	24.06.2022	STUK Türen und Lift	WK
C	07.06.2022	D. + HT Angaben, Garagenrampe Breite und Gefälle, Einfahrtstor Breite und Lage, E-Angaben Rampe, STUK Türen	WK
B	18.05.2022	D. + HT Angaben, Decke Gang STG 1, Stützen STG 1	WK
A	30.03.2022	Lage Lüftschächte, Liftschachtbelle, Lage Pumpensümpfe	WK

1. Untergeschoss **E**

AUSFÜHRUNGSPLANUNG

ARGONAUTENSTRASSE 3
ARGONAUTENSTRASSE 3, 1220 WIEN

ARGONAUTENSTRASSE 3 ERRICHTUNGS GMBH
ERZHERZOG KARL STRASSE 25/1
1220 WIEN

KURZ ARCHITEKTEN ZTGmbH
Pfarrgasse 4/7
1230 WIEN
T +43 6802858505
m. office@kurz-architekten.at

±0,00 = +2,00 WN

BAUTEIL:	PLANNUMMER:	INDEX:
Haus 1 & Haus 2	**POL UG**	**E**

PLANINHALT:	MASSSTAB:
1. Untergeschoss	**M 1 : 50**

PLANGRÖSSE:	16/9/1	FREIGABE:	ERST. DATUM: 14.02.2020
GEZEICHNET:	WK, AM		AUSG.DATUM: 05.12.22
DATEI:	AG3 POL 221111.pln		