Beb. FL. Stiege 1
200,00 m²

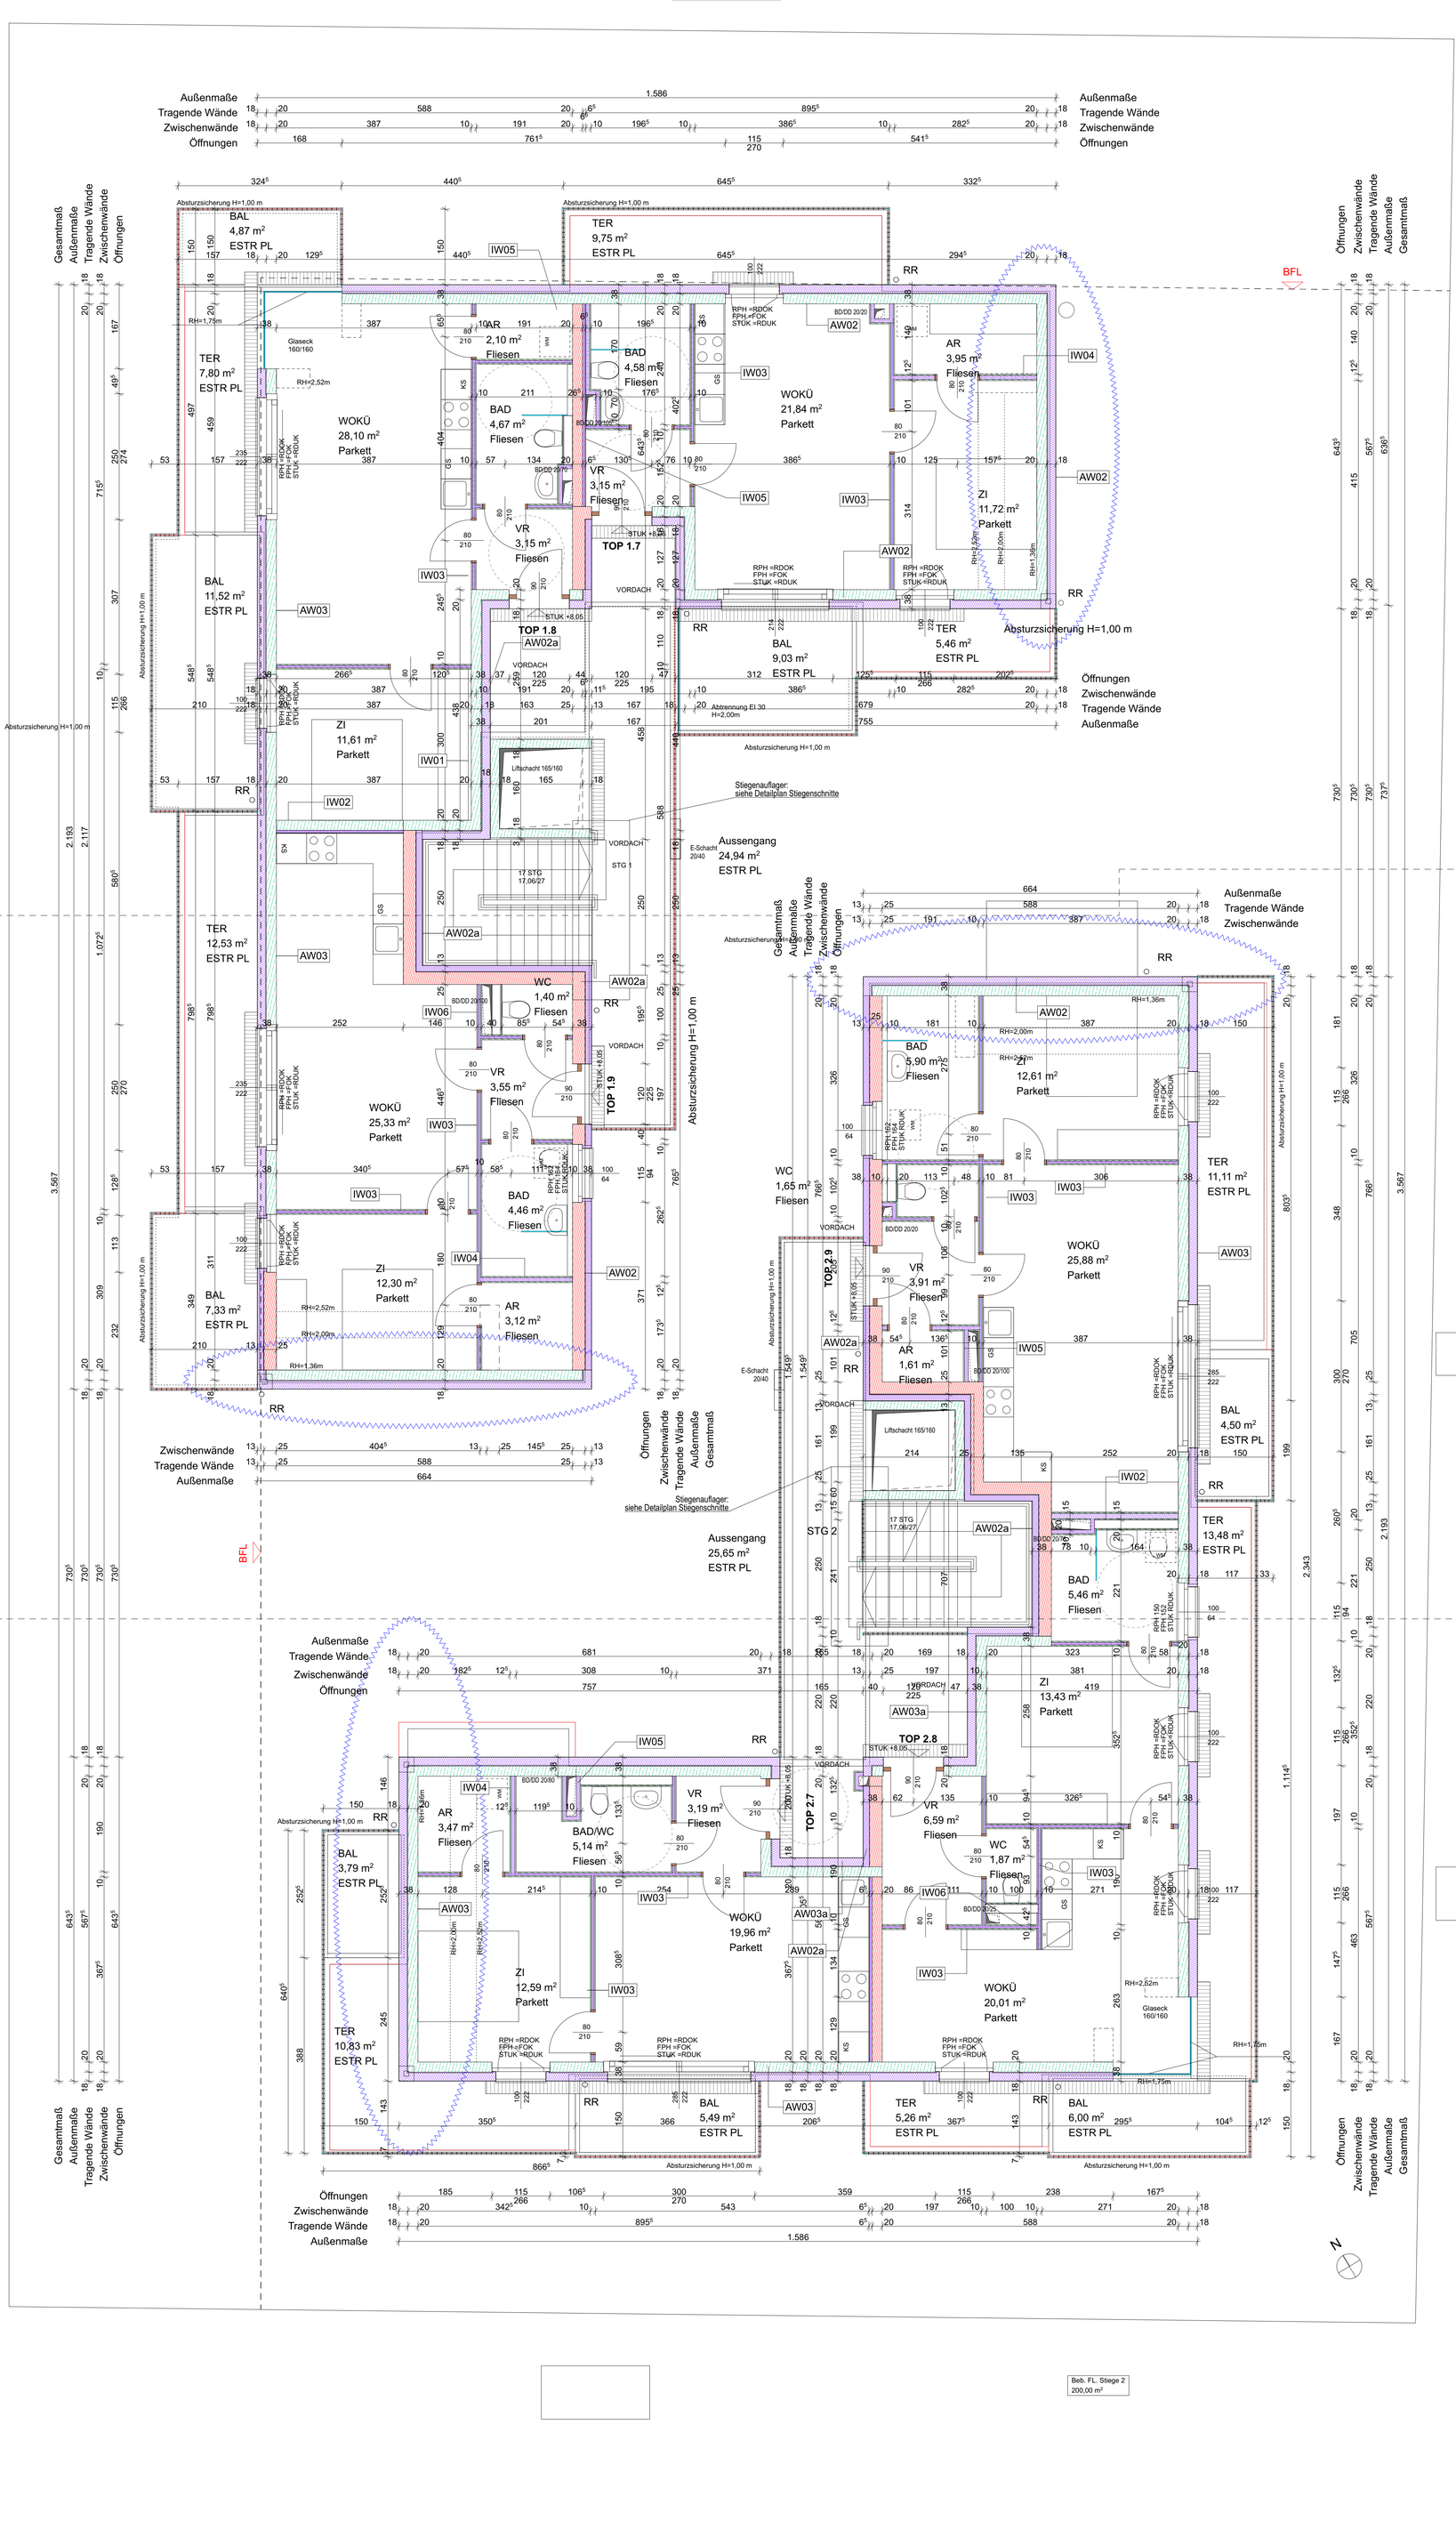

Beb. FL. Stiege 2
200,00 m²

ALLGEMEIN:

DD	DECKENDURCHBRUCH
BD	BODENDURCHBRUCH
FBA	FUSSBODENAUSSPARUNG
WD	WANDDURCHBRUCH
WS xx/yy	WANDSCHLITZ BREITE/TIEFE
UZ xx/yy	UNTERZUG BREITE/HÖHE
STUK	STURZUNTERKANTE
POT	POTERIE
LÜ	LÜFTUNG
ZUL	ZULUFT
ABL	ABLUFT
BRE	BRANDRAUCHENTLÜFTUNG
BRA	BRANDRAUCHANLAGE
BA	BRANDABSCHNITT
ML	MECHANISCHE LÜFTUNG
OK	OBERKANTE
H	FERTIGE OBERKANTE
GEL. H	GELÄNDERHÖHE
FOK	FERTIGDECKENOBERKANTE
RDOK	ROHDECKENOBERKANTE
FDUK	FERTIGDECKENUNTERKANTE
RDUK	ROHDECKENUNTERKANTE
DVK	DECKENVORDERKANTE
RR	REGENROHR
BA/GV	BODENABLAUF+ GERUCHSVERSCHLUSS
GEF. ABD.	GEFÄLLE ABDICHTUNGSEBENE
GEF. OF.	GEFÄLLE OBERFLÄCHE
ÜLD	ÜBERLEITUNGSDÄMMUNG

FENSTER+TÜREN:

D	DREHBESCHLAG
DREHKIPPBESCHLAG	
K	KIPPBESCHLAG
FIX	FIXE VERGLASUNG
PH	PARAPETHÖHE
RPH	ROHPARAPETHÖHE (LÜ. FOK)
GF	GLASFLÄCHE (LT. OIB 3)
GL	GLASLICHTE
DL	DURCHGANGSLICHTE
OL	OBERLICHT
LI	INNENLIEGENDE JALOUSIE
AS	AUSSENLIEGENDER SONNENSCHUTZ

KÜCHE:

KS	KÜHLSCHRANK
GS	GESCHIRRSPÜLER
WM	WASCHMASCHINENANSCHLUSS
LÜ	LÜFTUNGSELEMENT IN DK
	FENSTERKONSTRUKTION
BF	BARRIEREFREIE SCHWELLE
GI	LÜFTUNGSGITTER

ROHPARAPET UND STUK :
ANGABEN BEZIEHEN SICH
AUF FOK GESCHOSS

NATURMASSE
NEHMEN!
KOTEN PRÜFEN!

- STAHLBETON
- WÄRMEDÄMMUNG
- BETONSTEIN
- TROCKENBAU
- FERTIGTEIL STB

RAUMBEZEICHNUNGEN:

WOKÜ	WOHNKÜCHE
ZI	ZIMMER
SZ	SCHLAFZIMMER
VOR	VORRAUM
AR	ABSTELLRAUM
AN	ABSTELLNISCHE
BAL	BALKON
LOG	LOGGIA
TERR	TERRASSE
STGH	STIEGENHAUS
ER	EINLAGERUNGSRAUM

DETAIL TÜR IN STB-WAND

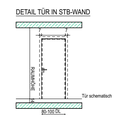

TÜREN:
HAUSEINGANGSTÜREN 90/210
TÜREN TERRASSEN/LOGGIEN DL MIND 85CM

ÄNDERUNG LT. AKTUELLEM INDEX

OFFENE/UNGEKLÄRTE PUNKTE LT. AKTUELLEM INDEX

INDEX	DATUM	INHALT	GEZ.
E	31.01.2023	Dachschrägen STB Wand	wk
D	30.01.2023	Stütze Laubengang vergrössert, Deckenplatten Balkon + Laubengang	wk
C	13.01.2023	Durchbrüche verschoben, Durchbrüche ergänzt, E-Steigschächte, Balkon VK	wk
B	23.12.2022	Schächte geändert, zusätzliche Schächte, Lift an EG angepasst, Flächen nachgeführt	wk
A	02.12.2022	Kücheneinrichtung ergänzt	wk

PROJEKT NULL: ±0,00 = 2,50 WN

DACHGESCHOSS **POL-04** **E**

AUSFÜHRUNGSPLANUNG

ELIDAGASSE 26
ELIDAGASSE 26, 1220 WIEN

ELIDAGASSE 26 ERRICHTUNGS GMBH
ERZHERZOG KARL STRASSE 25/1
1220 WIEN

Kurz Architekten ZTGmbH
Pfarrgasse 4/7 2500 Baden
+43 676 300 85 05

±0,00 = +2,50 ü. Wr. Null

BAUTEIL: **Haus 1 und Haus 2**		PLANNUMMER: **POL-04**	INDEX: **E**
PLANINHALT: **DACHGESCHOSS**		MASSSTAB: **M 1 : 50**	
PLANGRÖSSE: 120/91	FREIGABE:	ERST. DATUM: 14.02.2020	
GEZEICHNET: WK		AUSG DATUM: 31.01.23	
DATEI: ELI PP 230117.pln			