
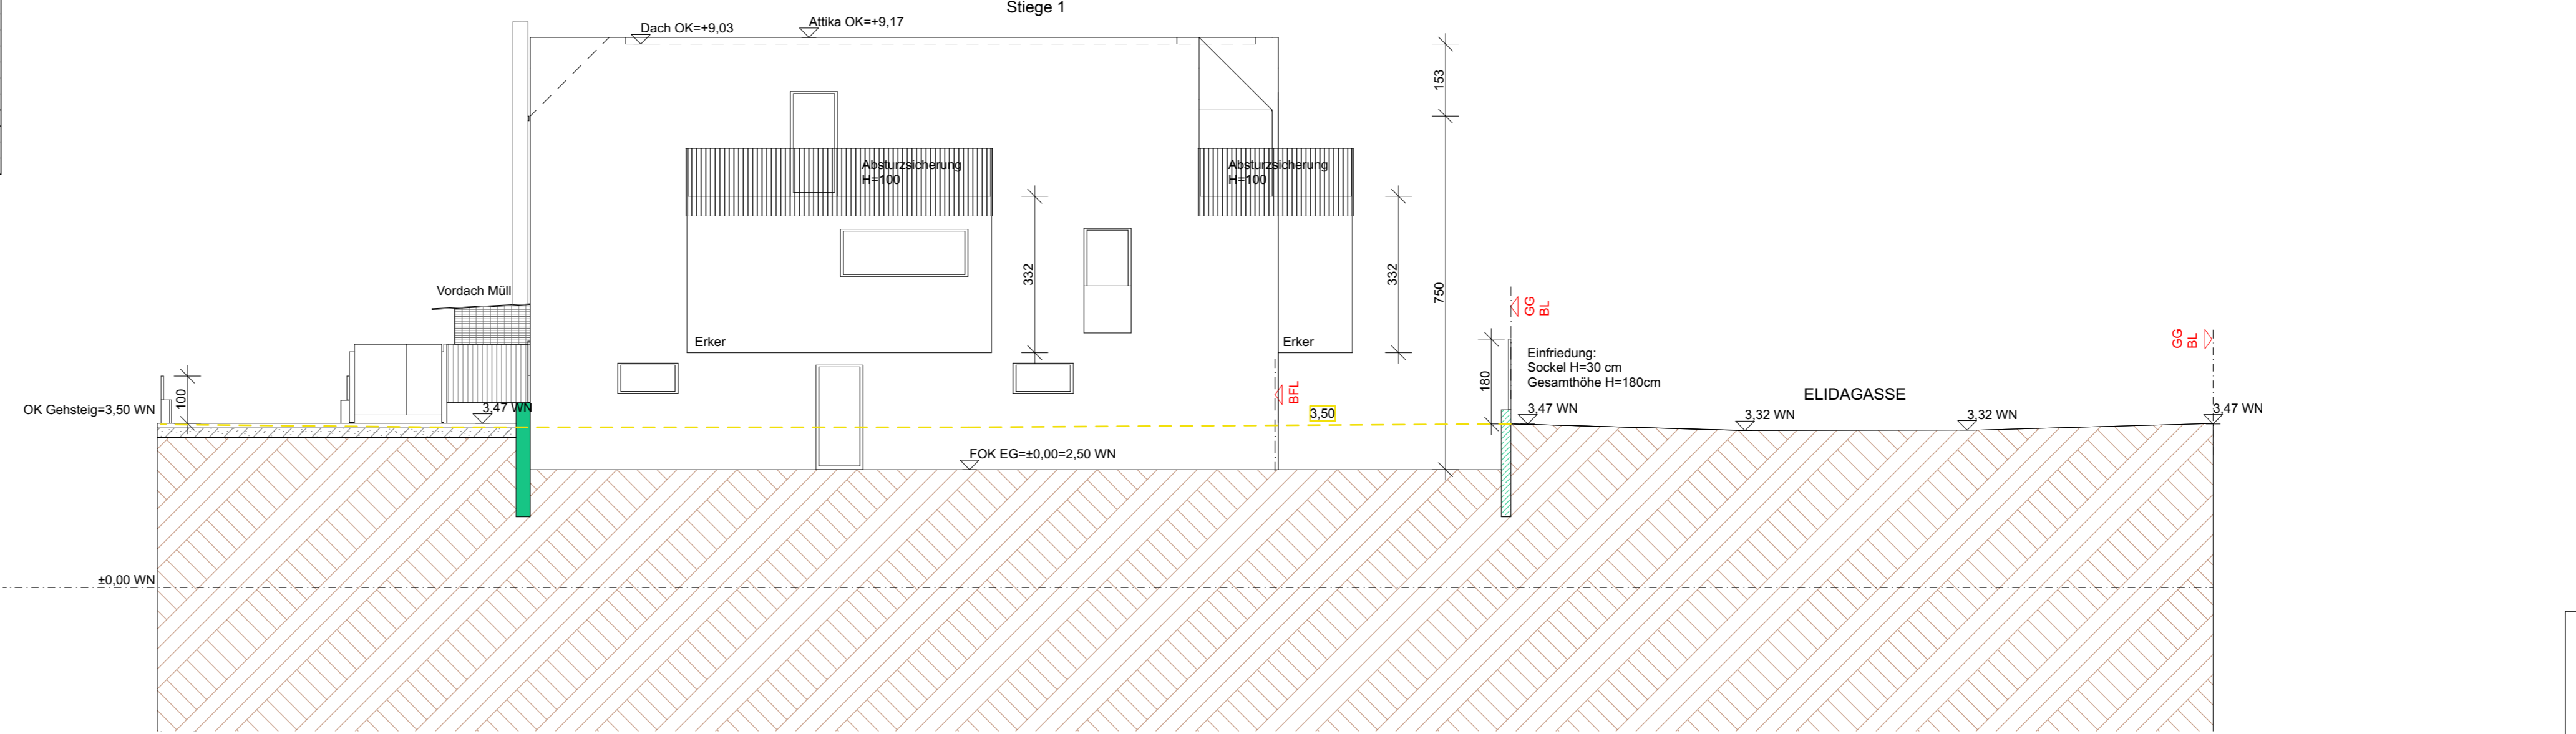




Fläche	Fläche	Fläche	Fläche	Fläche
NO	118,22	118,22	118,22	118,22
SO	49,26	49,26	49,26	49,26

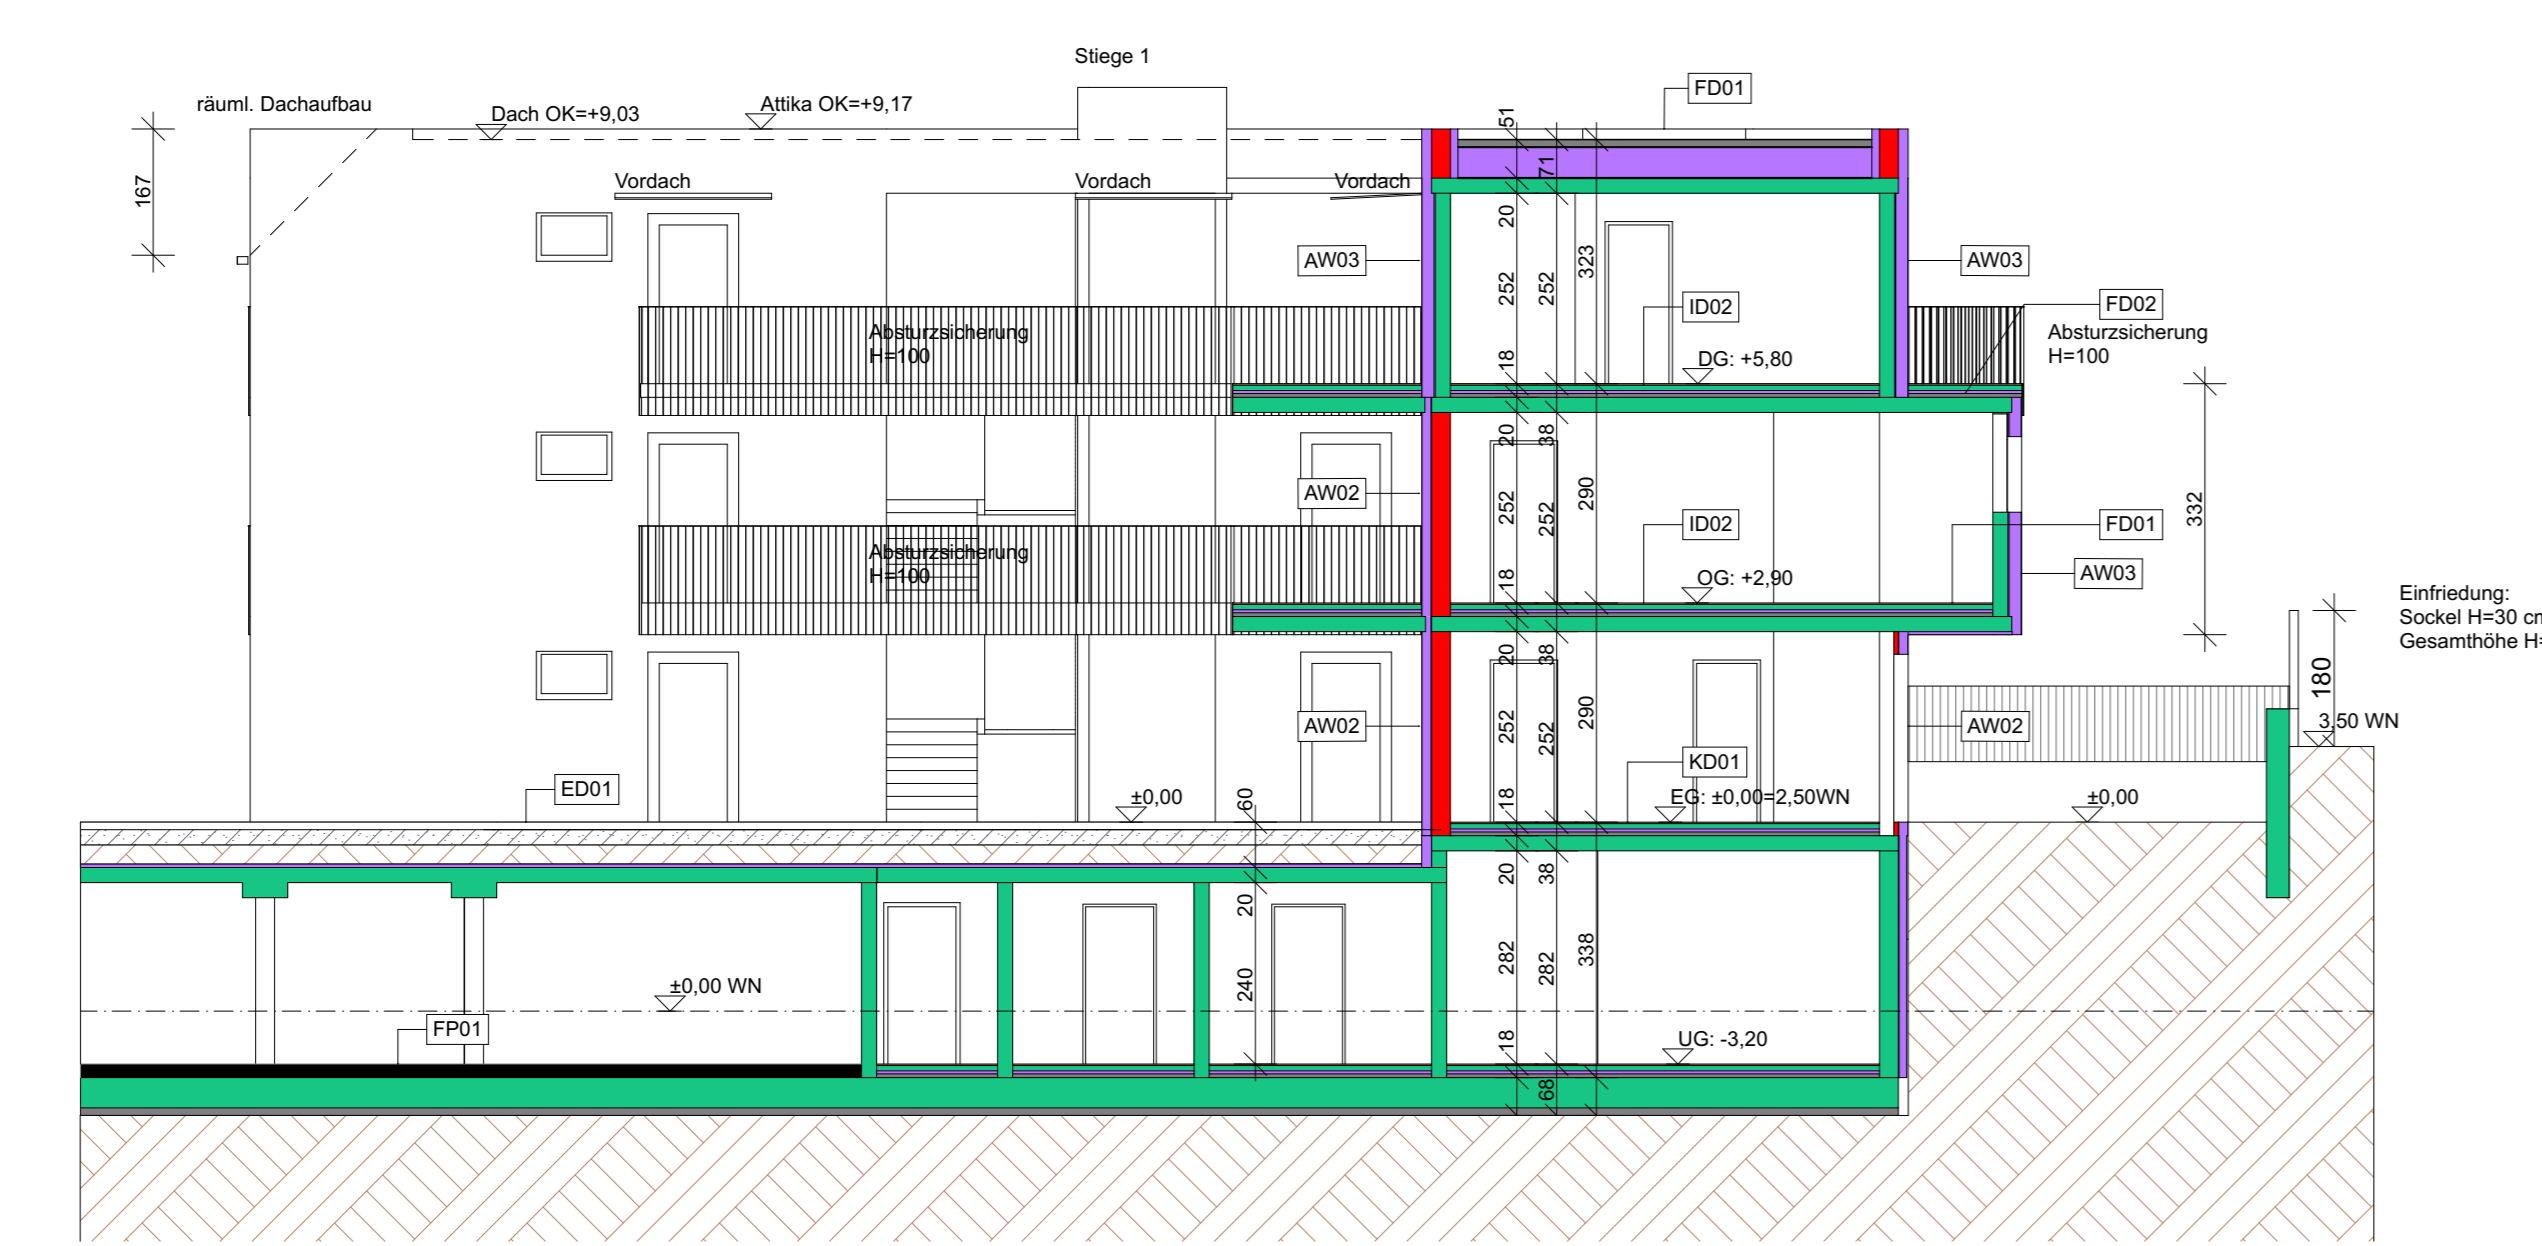

- LEGENDE:**
- ABKÜRZUNGEN:**
- LEGENDE:**
- BEISTAND
 - ABBRUCH
 - STAHLBETON
 - MAUERWERK
 - WÄRMEDÄMMUNG
 - GIPSKARTON

PROJEKT NULL: ±0,00 = 2,50 WN

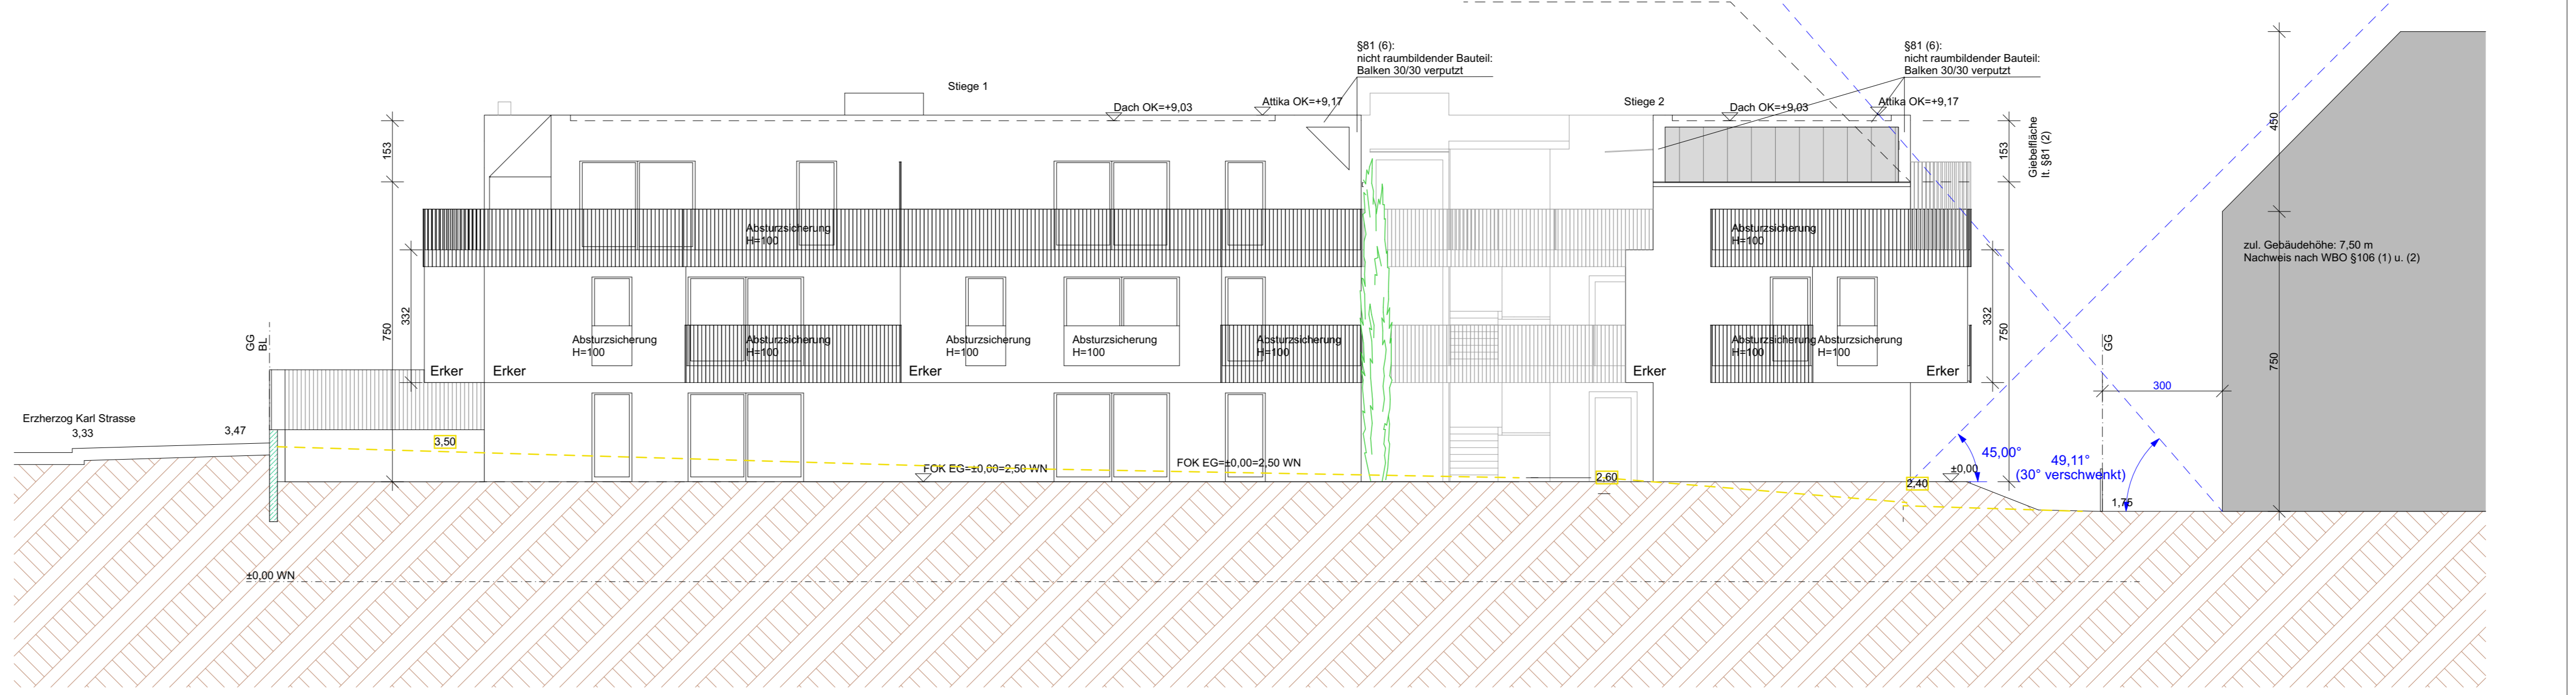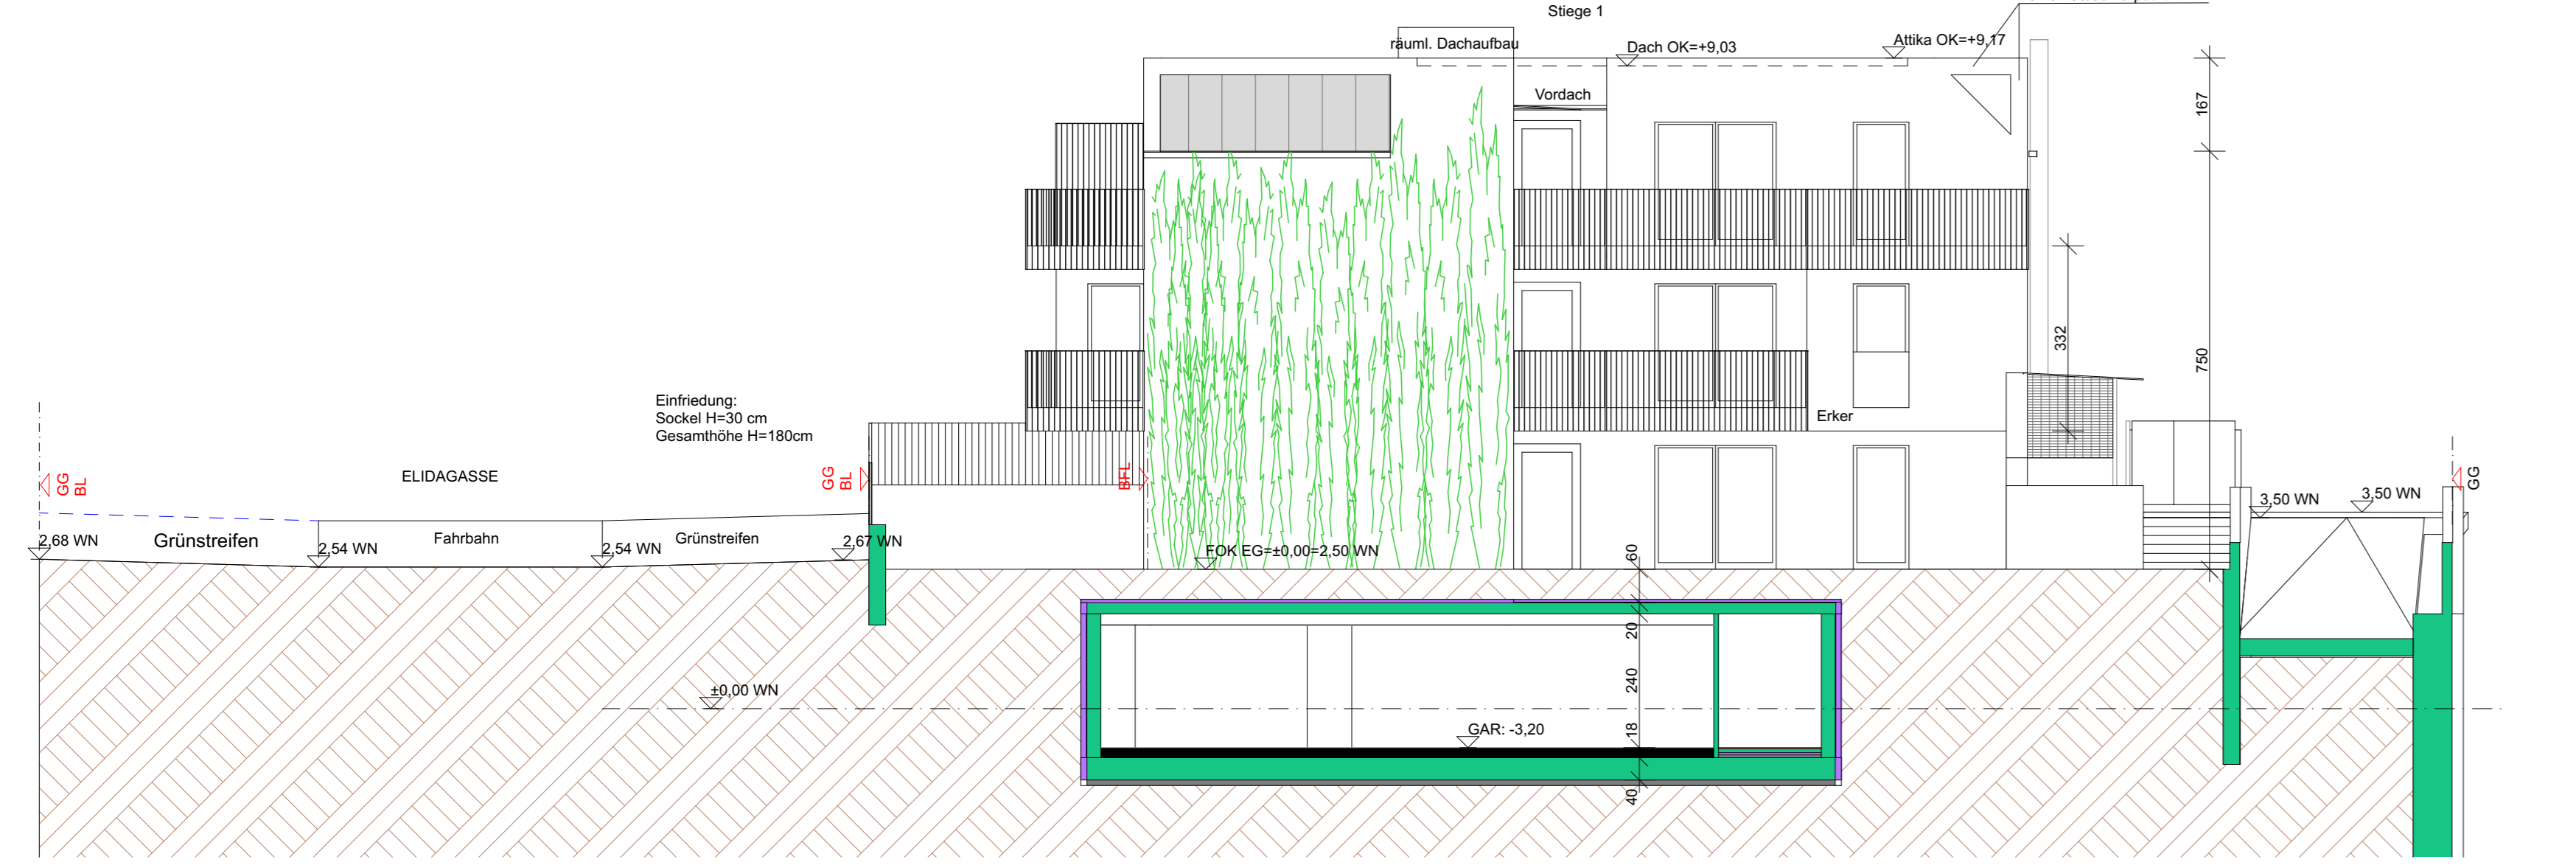

02.5 ANSICHTEN 1

EINREICHUNG

BALUWIRBEN ELI
ELIDAGASSE 26
1220 WIEN

BALUWERBER
ELIDAGASSE 26
ERRICHTUNGS GMBH
1220 WIEN

GRUNDEIGENTÜMER
CHORHERRENSTIFT KLOSTERNEUBURG
STIFTSPLATZ 1
3400 KLOSTERNEUBURG

BEHÖRDE

PLANVERFASSER
KURZ ARCHITECTEN ZTGmbH
PIRABERGASSE 47
2500 BADEN

BAUFÜHRER
WIRD VOR BAUBEGINN BEKANNTGEGEBEN

PROJEKT
ANSICHTEN 1

MASSSTAB
1:50

PLANNUMMER
02.5

PLANDATUM
20.09.2021

DATE
01.10.2021

AUSGABEDATUM
12.10.2021

PLANGRÖSSE
128 x 91 CM

GEZEICHNET
WK

PARIE
A B C D E